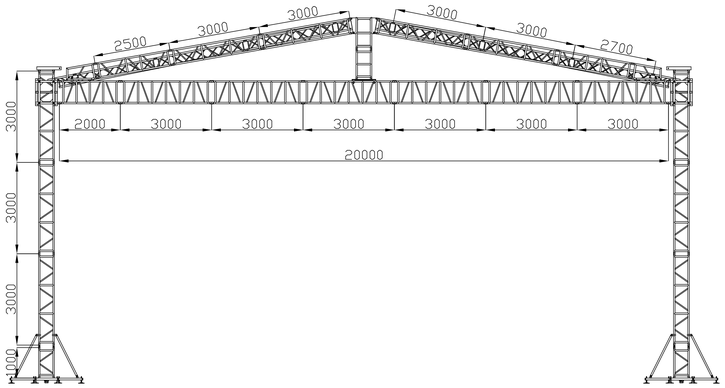
2500
3000
3000
3000
3000
2700
3000
3000
3000
1000
2000
3000
3000
3000
3000
3000
3000
20000

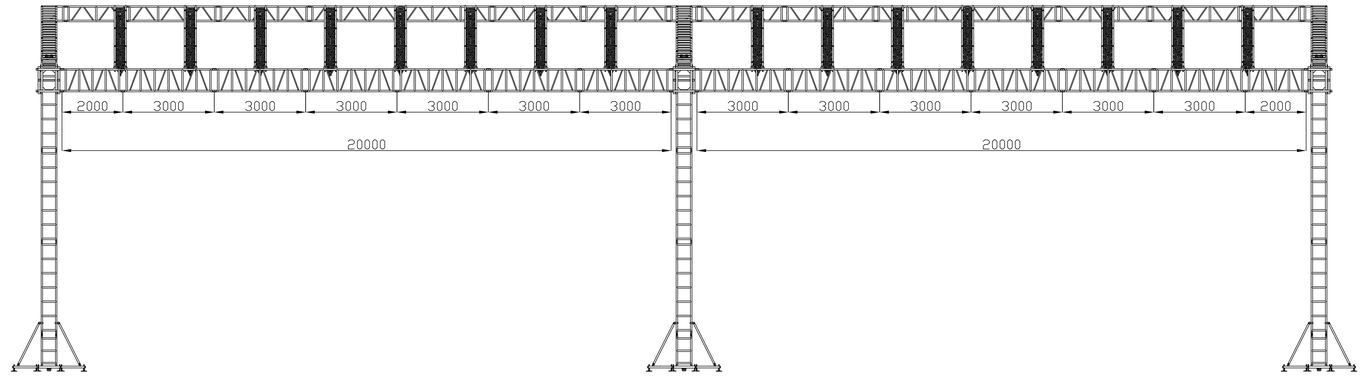
2000
3000
3000
3000
3000
3000
3000
20000
3000
3000
3000
3000
3000
3000
2000
20000

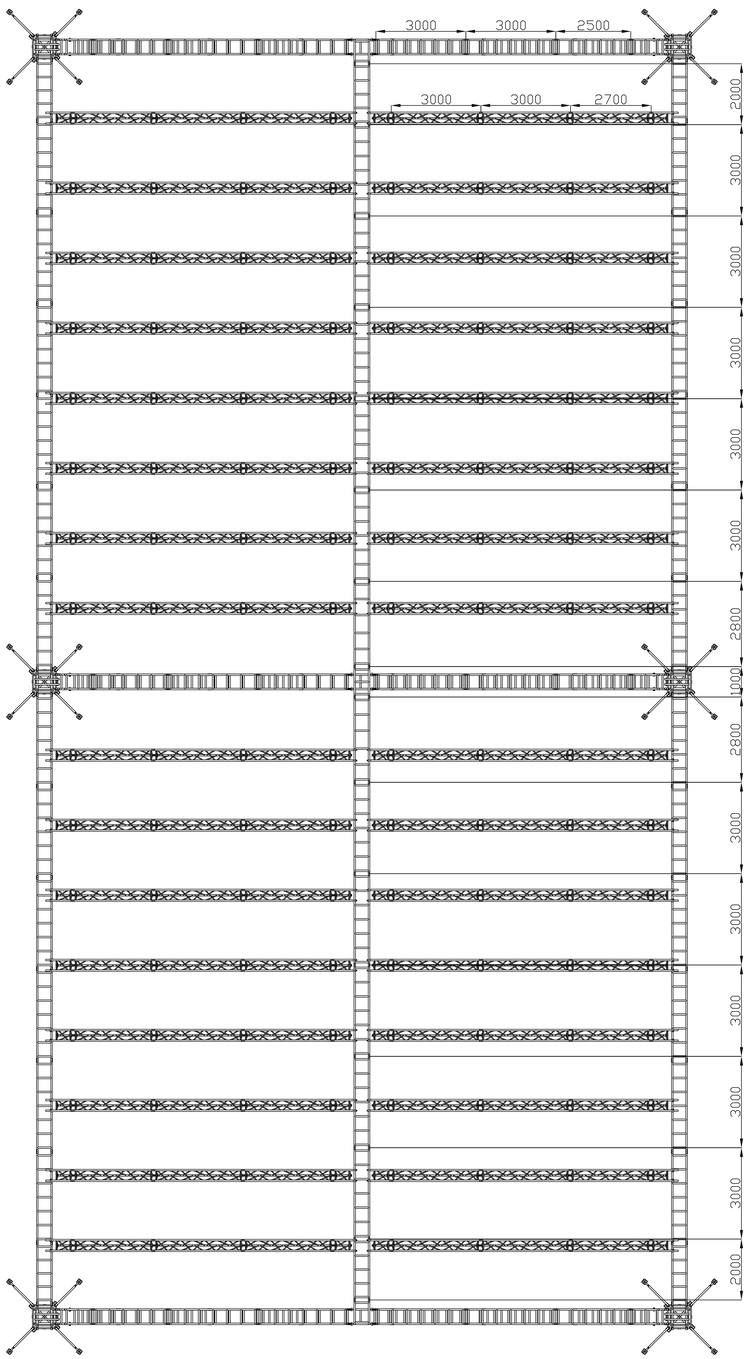
3000
3000
2500
3000
3000
2700
2000
3000
3000
3000
3000
3000
2800
1000
2800
3000
3000
3000
3000
3000
3000
2000

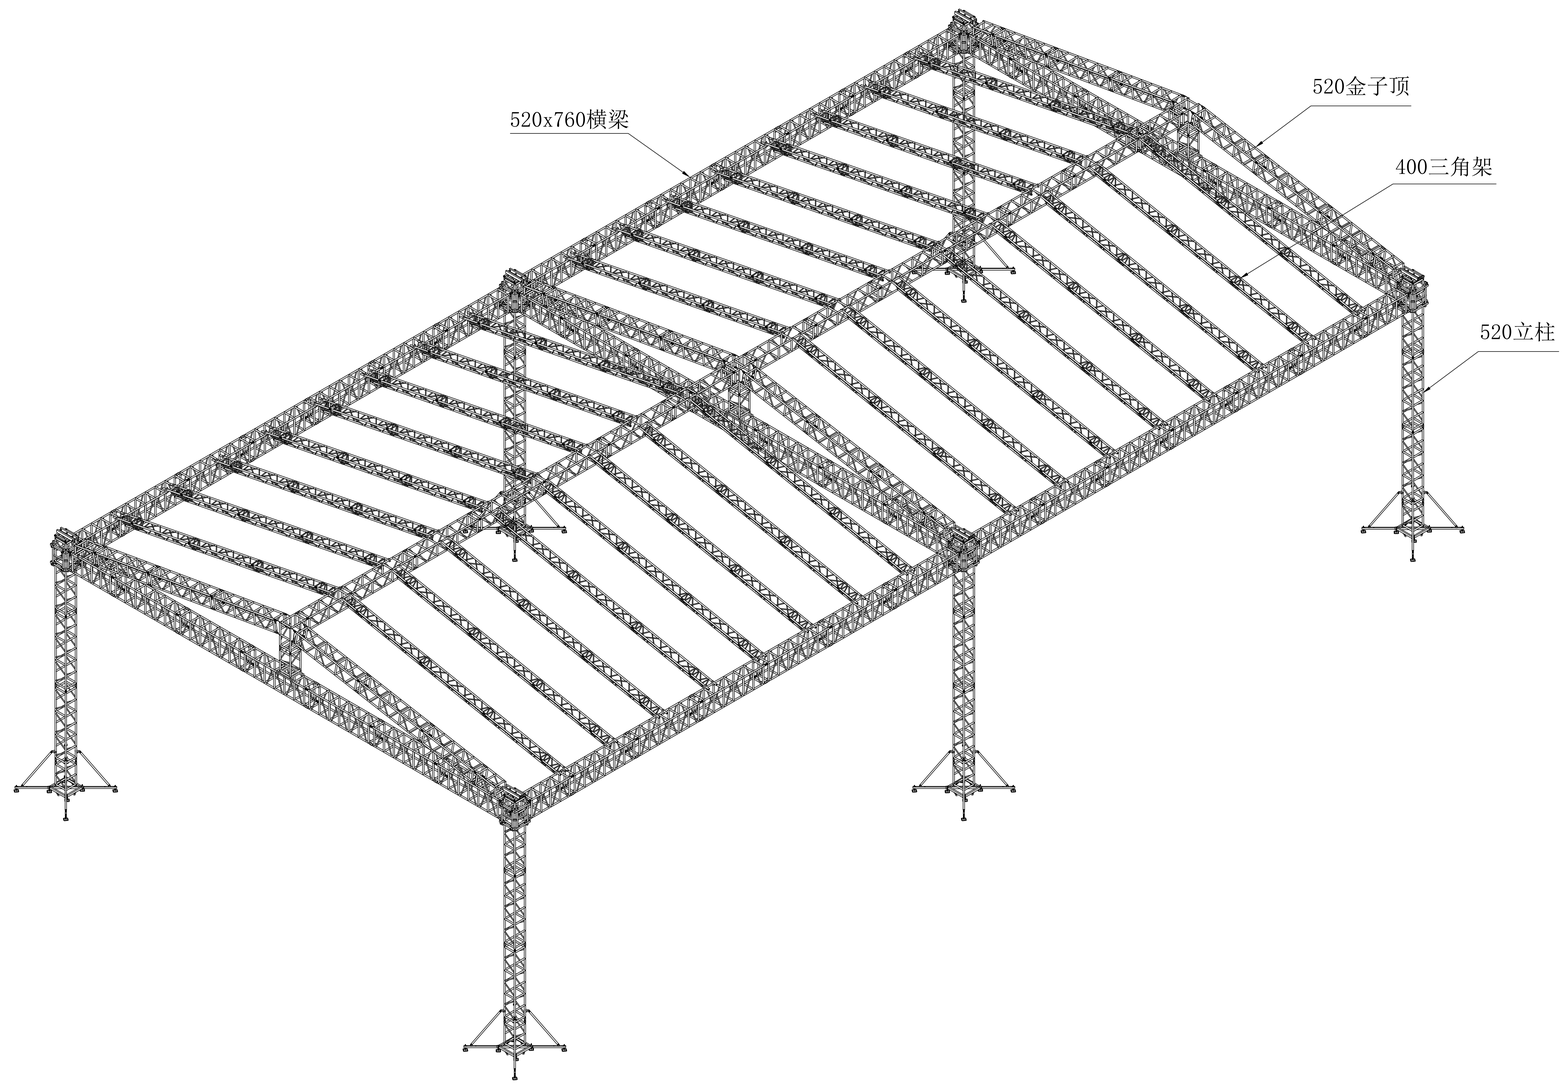
520x760横梁
520金子顶
400三角架
520立柱